



積替計画平面図


詳細平面図

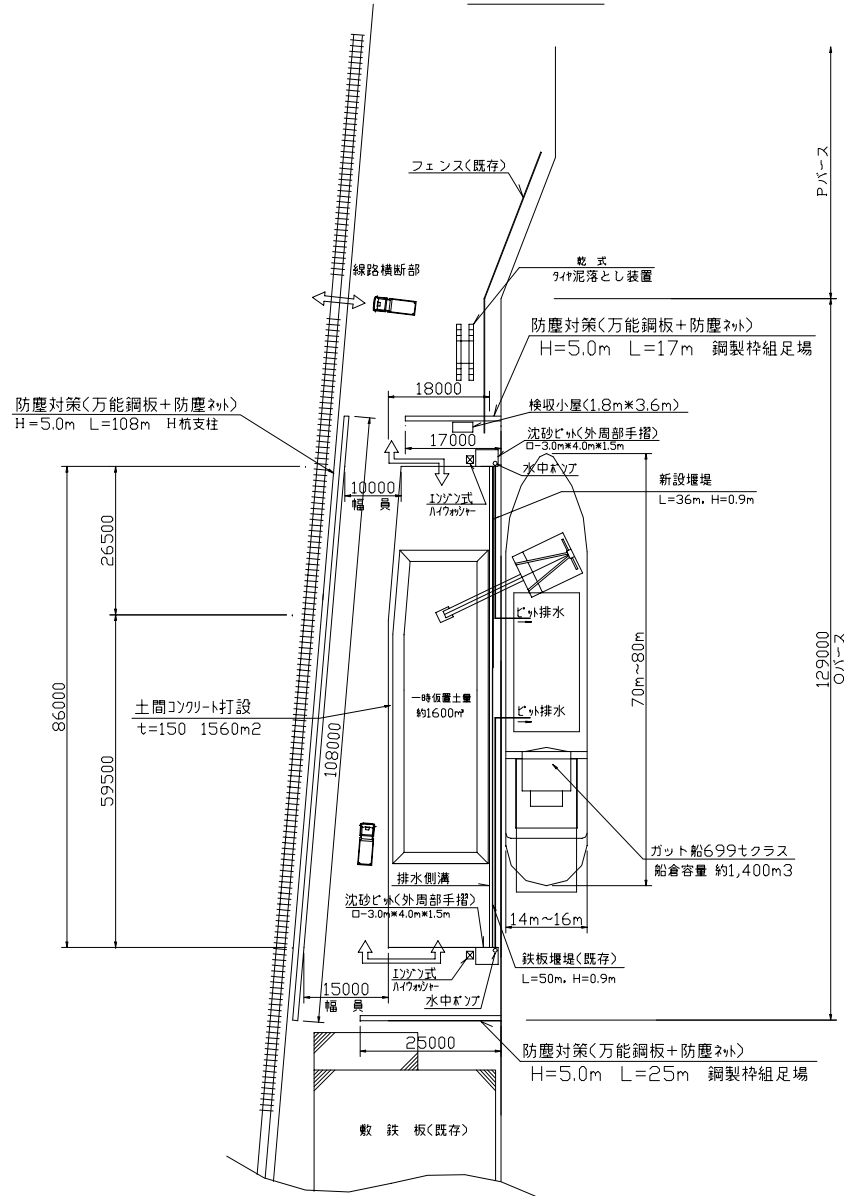

構内位置図

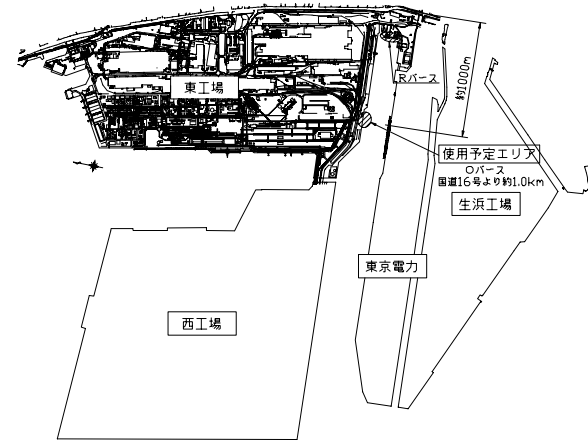

断面図

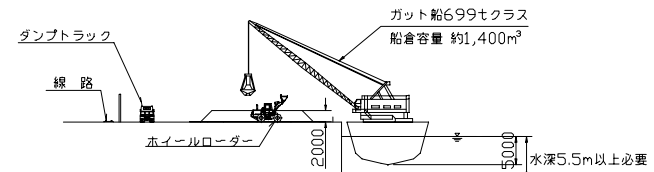

工事名	JFE建材碧志野工場環境整備工事		
図名	積替計画平面図		
縮尺	Non	審査	設計
製図 年月日	H16.6.15		
清水建設株式会社			
設計番号		図番	